



Главный фасад

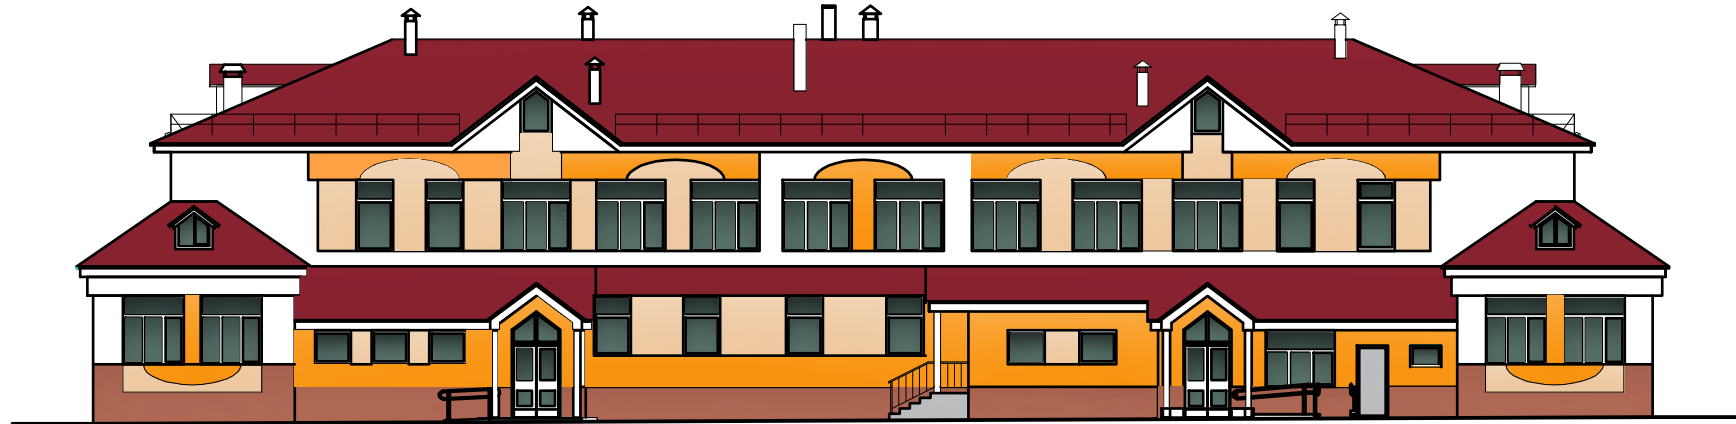

Дворовый фасад

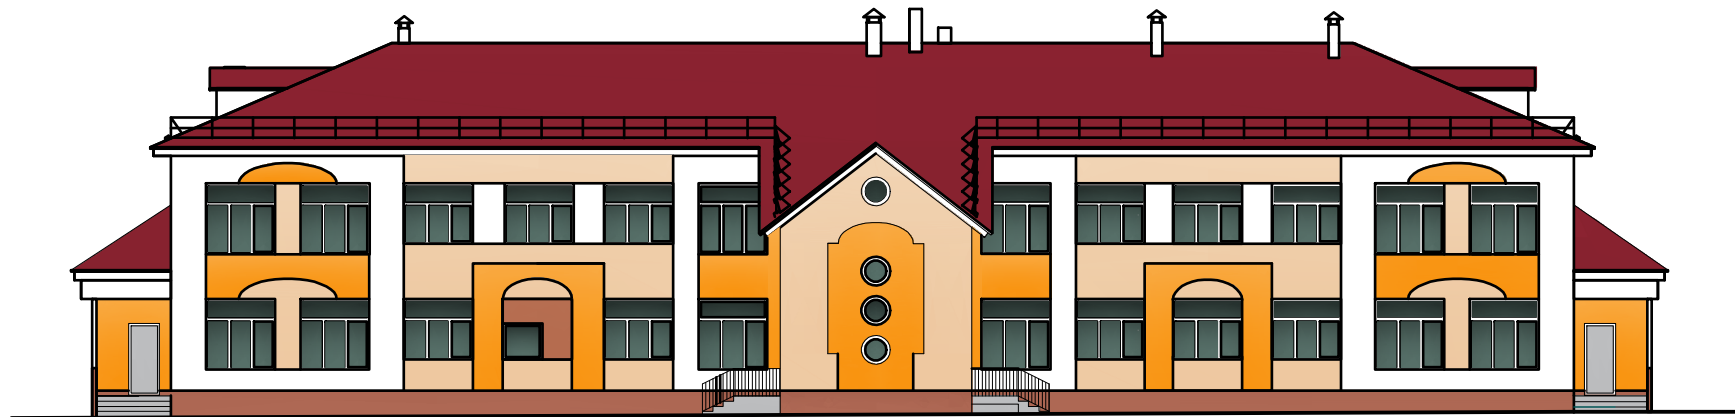

Ремонтная детская дома, находящегося
по адресу: Пензенская обл., г. Кузнецк, ул. Чаплова
138, под детской сад вместимостью до 80 мест