


Проект планировки территории эко-квартала "Ховринские поляны" д. Камайка Алферьевского сельсовета Пензенского района Пензенской области

Разбивочный чертеж красных линий. М 1:1000 Поперечные профили дорог.


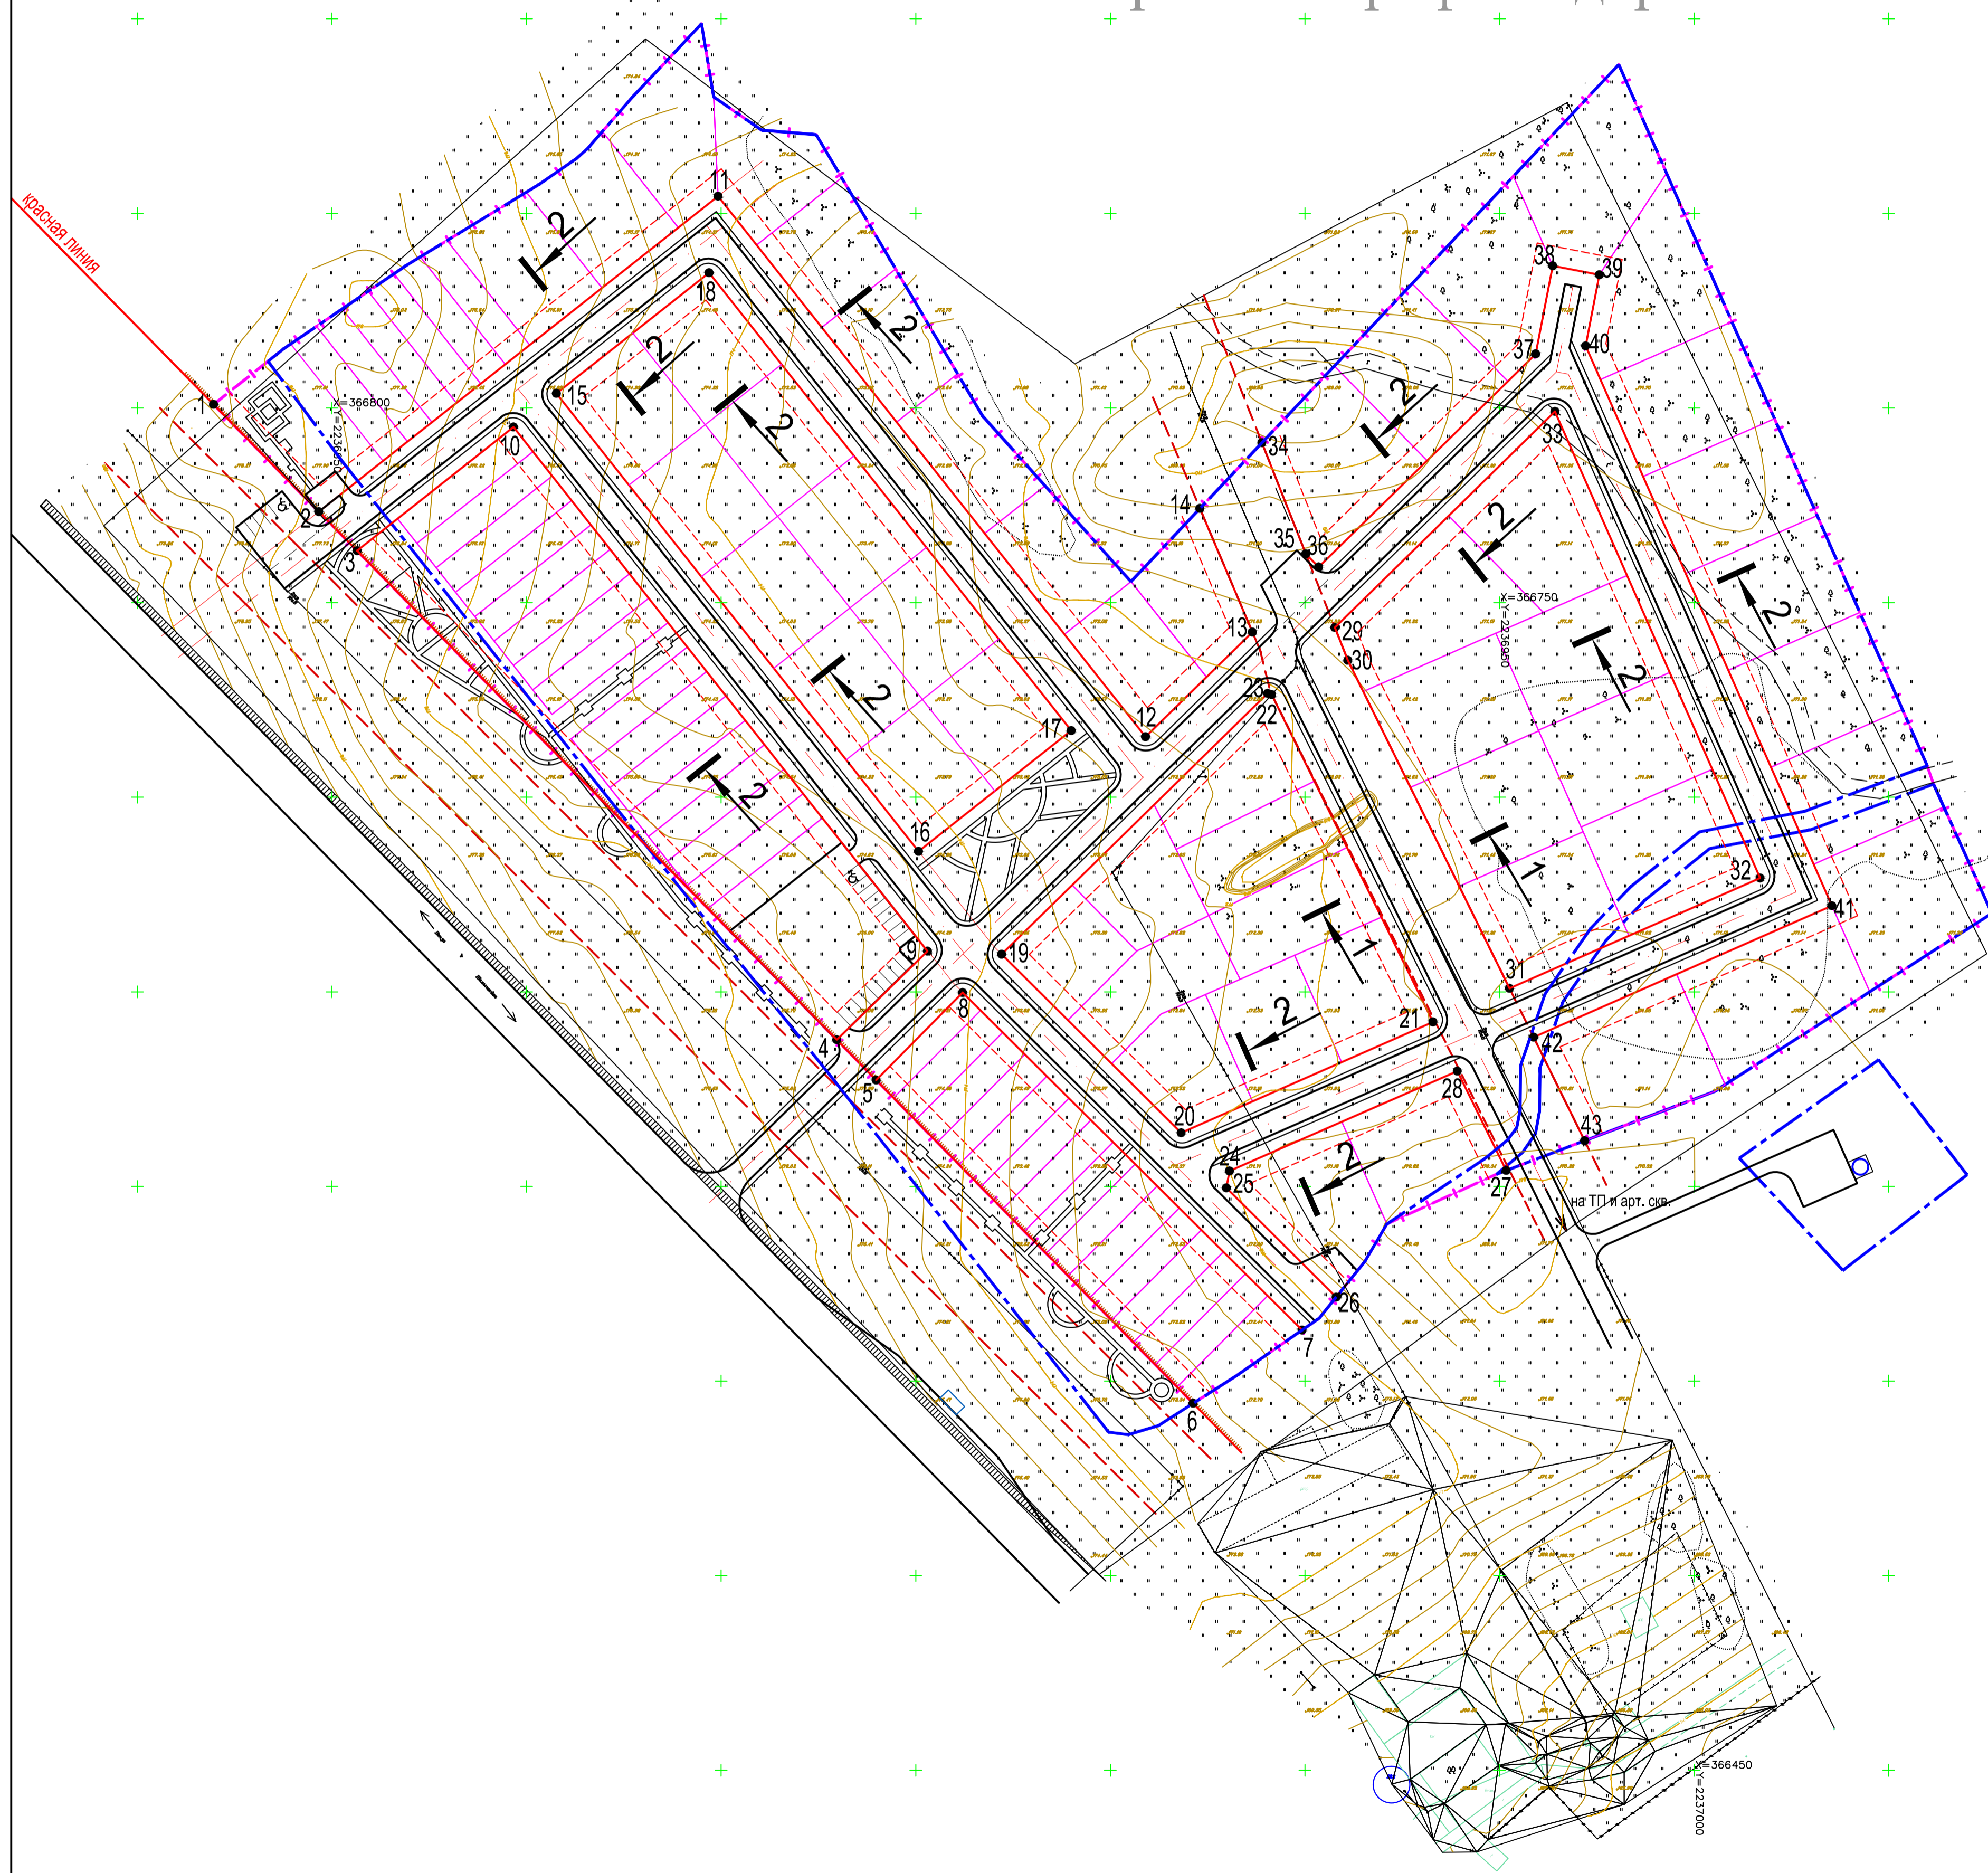


Ведомость координат

Номер точки	X	Y	Номер точки	X	Y
1	366800.91	2236619.59	23	366726.68	2236890.42
2	366773.36	2236646.62	24	366603.95	2236880.61
3	366763.32	2236656.46	25	366599.65	2236879.80
4	366637.68	2236779.69	26	366571.57	2236908.02
5	366627.34	2236789.83	27	366603.97	2236951.78
6	366544.26	2236871.31	28	366629.63	2236939.12
7	366563.09	2236899.27	29	366743.60	2236907.67
8	366649.80	2236812.03	30	366735.16	2236911.02
9	366660.45	2236803.00	31	366650.91	2236952.56
10	366795.11	2236696.65	32	366679.25	2237016.97
11	366854.39	2236749.20	33	366799.09	2236964.24
12	366715.52	2236859.04	34	366791.06	2236888.95
13	366742.44	2236886.50	35	366762.53	2236900.22
14	366774.18	2236873.03	36	366759.15	2236903.53
15	366803.75	2236707.66	37	366813.85	2236959.30
16	366686.08	2236800.72	38	366836.50	2236963.67
17	366717.09	2236839.94	39	366834.20	2236975.64
18	366834.73	2236746.91	40	366815.93	2236972.13
19	366659.65	2236822.08	41	366822.12	2237035.40
20	366613.78	2236868.17	42	366638.35	2236958.76
21	366642.27	2236932.89	43	366611.75	2236971.87
22	366726.34	2236891.45			

УСЛОВНЫЕ ОБОЗНАЧЕНИЯ

Границы, линии градорегулирования	
	Граница проектируемой территории по кадастру
	Граница проектируемого участка
	Красные линии
	Линия застройки
	Границы проектируемых земельных участков
	Точки построения проектируемых красных линий

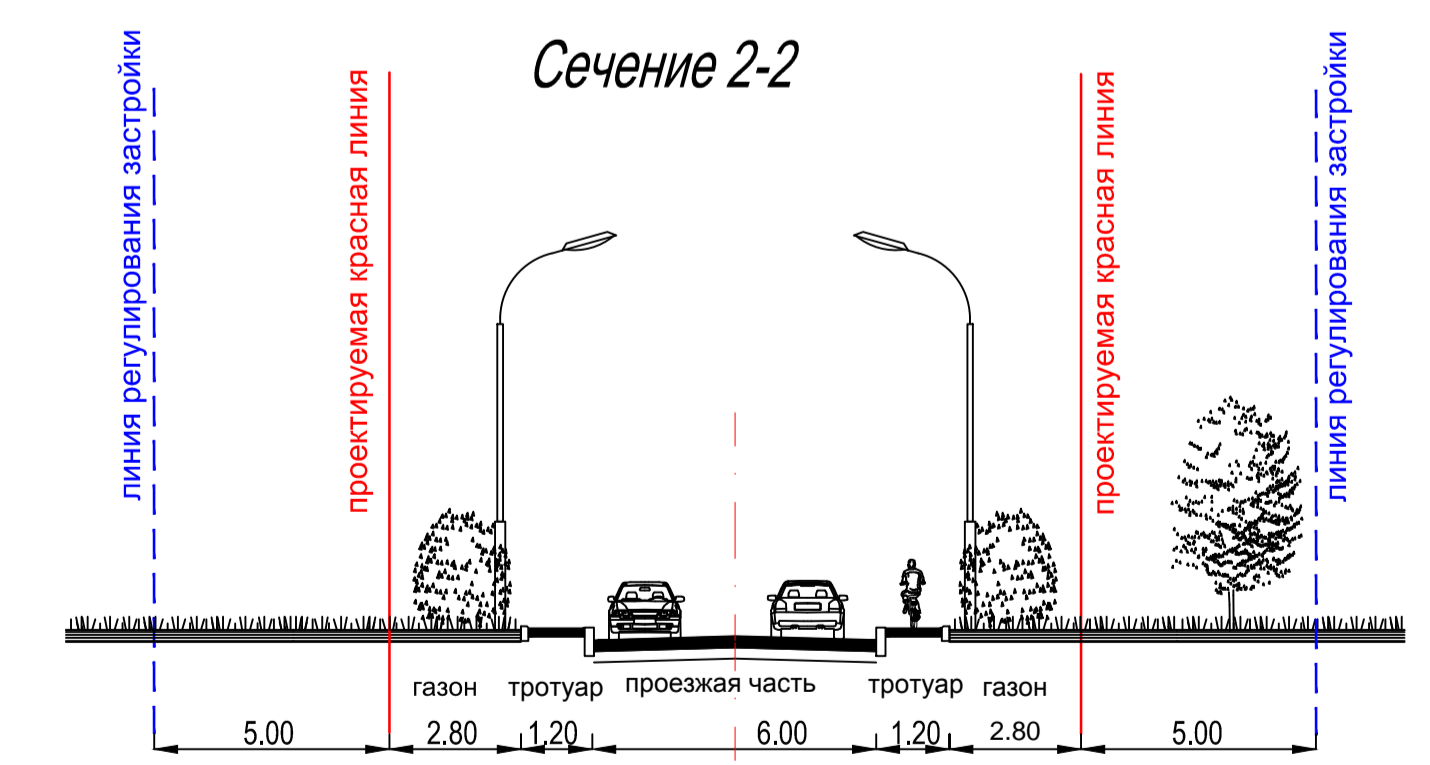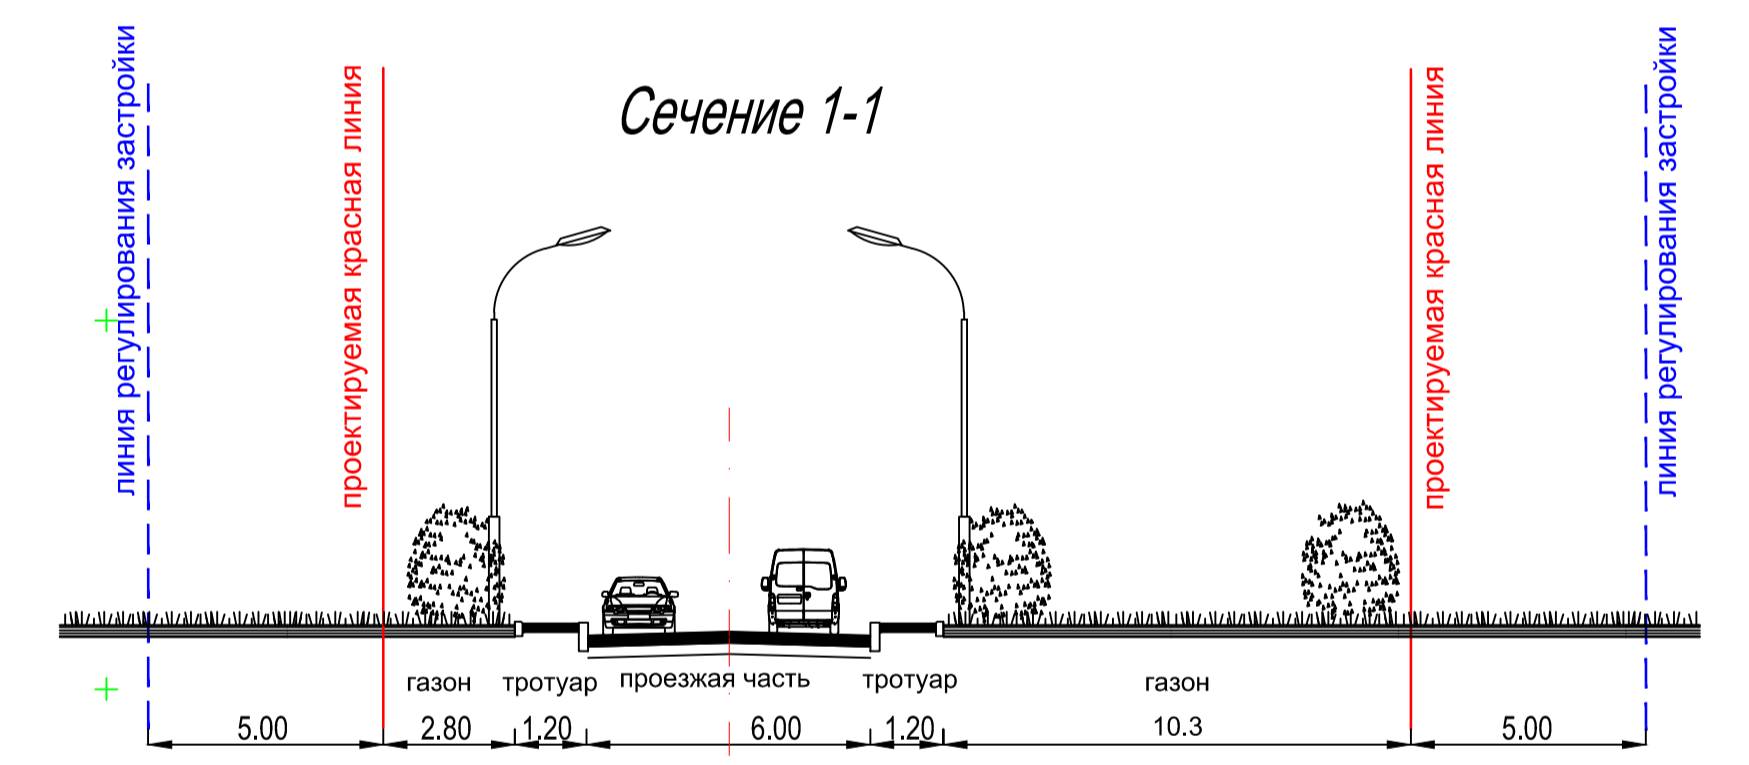

				К-3-17 - 04		
				Проект планировки территории эко-квартала "Ховринские поляны" д. Камайка Алферьевского сельсовета Пензенского района Пензенской области		
им.	код.	лист	№кв.	подпись	дата	столб
ГАП	Нобычкова					лист
Разработал	Денисова					2
Проверил	Нобычкова					
				Разбивочный чертеж красных линий Поперечные профили дорог		МСК СТРОЙ