




Здание пожарного депо в г.Заречный Пензенской области

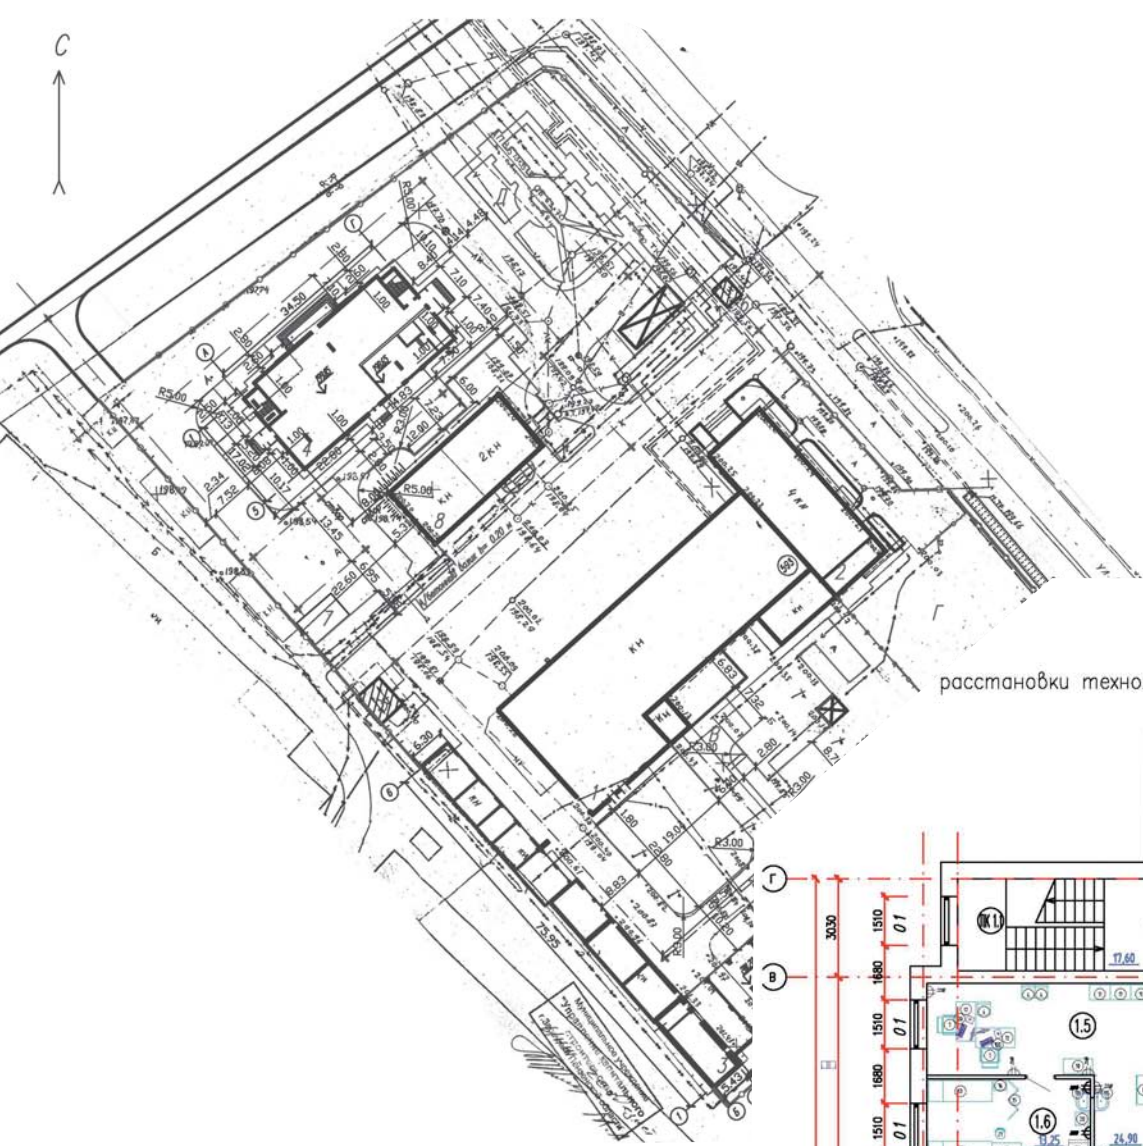

План расстановки технологического оборудования на 1 этаже

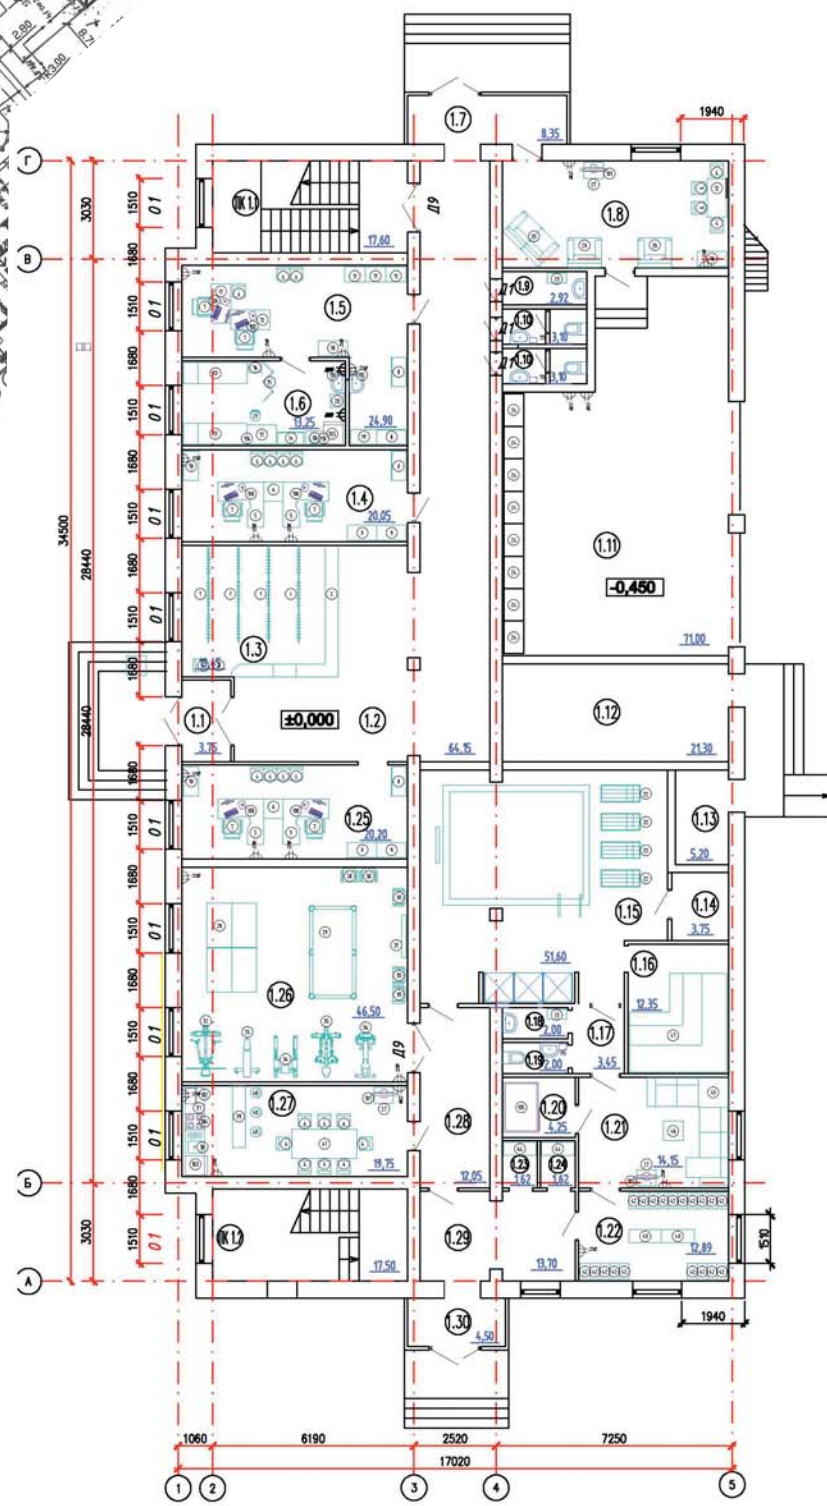

План расстановки технологического оборудования на 2 этаже

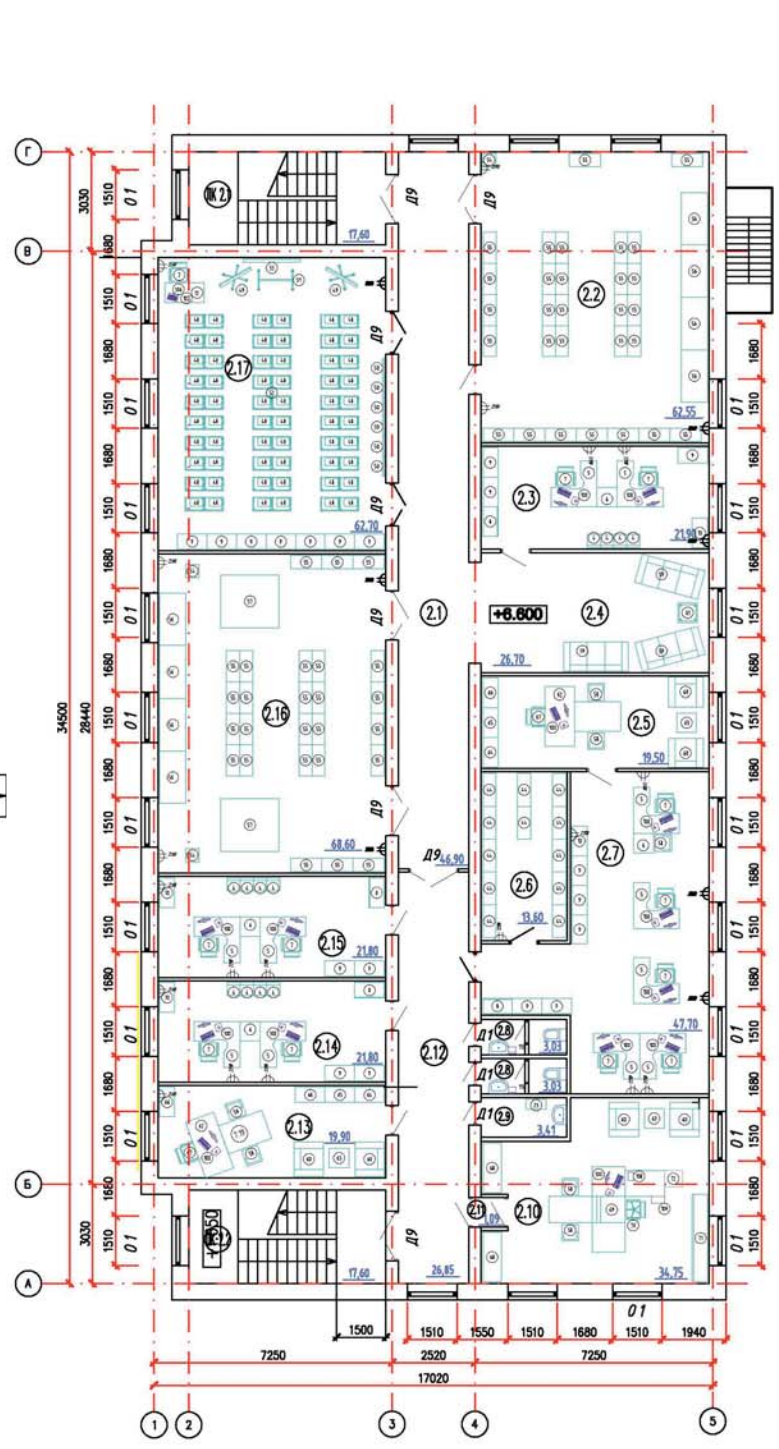

План расстановки технологического оборудования на 3 этаже

