

МИНИСТЕРСТВО НАУКИ И ВЫСШЕГО ОБРАЗОВАНИЯ РОССИЙСКОЙ ФЕДЕРАЦИИ  
ФЕДЕРАЛЬНОЕ ГОСУДАРСТВЕННОЕ БЮДЖЕТНОЕ ОБРАЗОВАТЕЛЬНОЕ УЧРЕЖДЕНИЕ ВЫСШЕГО ОБРАЗОВАНИЯ  
«ПЕНЗЕНСКИЙ ГОСУДАРСТВЕННЫЙ УНИВЕРСИТЕТ АРХИТЕКТУРЫ И СТРОИТЕЛЬСТВА»

Направление подготовки 54.03.01 «Дизайн»


Архитектурно-планировочное решение сада в стиле "Новая волна"

Автор: ст. гр. Диз-41 Скотникова А.В.

Руководитель: ст. препод. Матюшина Е.В.

Пенза, 2018г.


## Ситуационный план

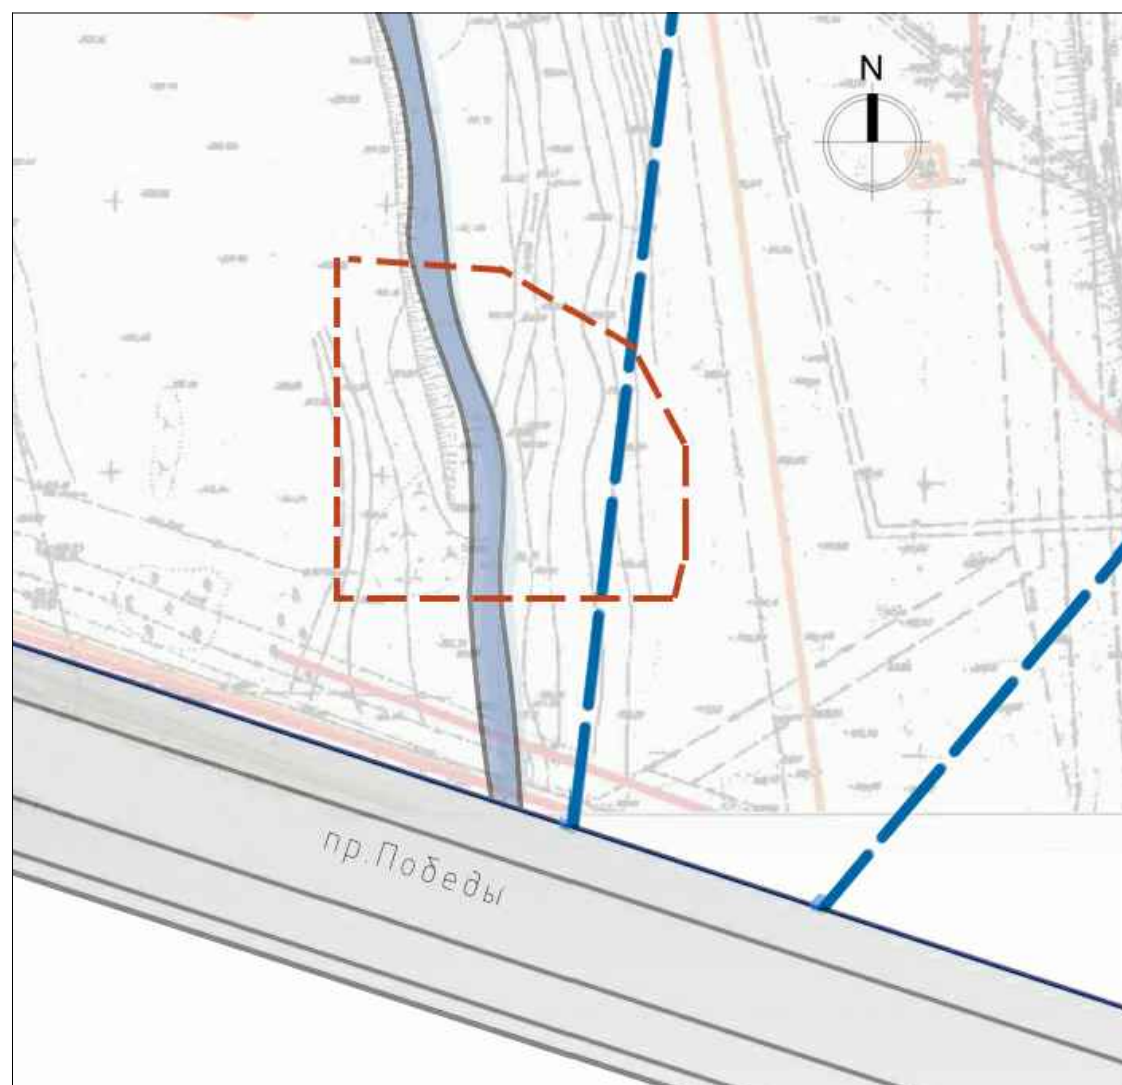

## Описание участка

1. S участка = 3600 м<sup>2</sup>
2. Дата и время замера – 15.10.18г.
3. Место расположения – Приволжский Федеральный Округ, Пензенская область, г. Пенза, микрорайон Арбеково, между улицей Ульянова, ул. Строителей, Урожайной улицей и проспектом Победы.
4. Участок пустырный, на территории нет строений.
5. Перепад высот, рельеф – перепад высот составляет 5,75 м.
6. Назначение участка – зона тихого и активного отдыха.
7. Имеющиеся насаждения и посадки – деревья старше 15 лет, тополя и березы высотой выше 10 м.
8. Требования, предоставленные проектировщиком или заказчиком:
  - организовать зонирование участка;
  - организовать транзитные пути;
  - добавить осветительные приборы;
  - запланировать оборудование для участка.

## Существующая ситуация

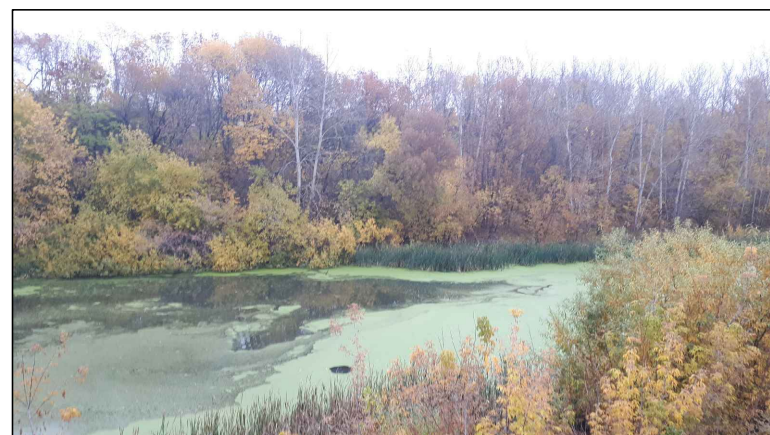


КР Архитектурно-планировочное решение сада в стиле "Новая волна"


Ситуационный план, описание участка, фото существующих объектов	Лист	Листов
	2	7




Периоды цветения клумбы

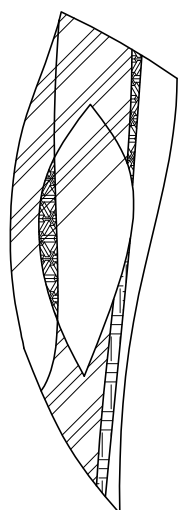

Весна IV-VI

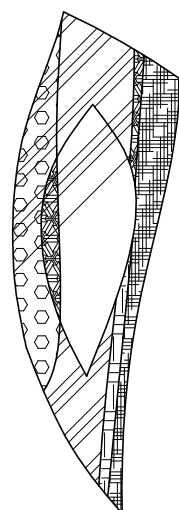

Лето V-VII

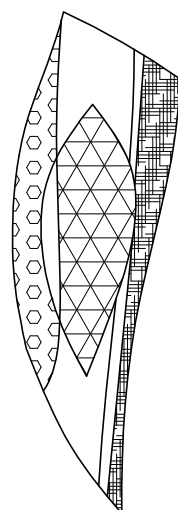

Осень VII-IX

Ведомость насаждений							
№	Название растений	Размер (высота, D)	Период цветения	Примеч.	Обознач.	Кол-во	Фото
1	Мискантус китайский "Kaskade"	высота 180-210см	август-сентябрь	-		-	
2	Вейник остроцветковый "Karl Foerster"	стебли до 2 м высотой	середина лета	рыхлые метелки появл. в конце июня		-	
3	Лук "Pinball Wizard"	высота до 60см	июнь	-		-	
4	Аубриета дельтовидная	высота до 15см	май	-		-	
5	Барбарис тунберга "Aurea"	высота до 0,8м	май	-		-	
6	Перистощетник волосистый	высота 30-60см	август-сентябрь	-		-	
7	Луговик дернистый	высота 150-175см	июнь-июль	-		-	
8	Душица гладкая	высота 40-60см	июль-сентябрь	-		-	
9	Барвинок малый	высота до 15см	май-июнь	-		-	
10	Посконник пурпурный	высота не более 100см	июль-август	-		-	
11	Рогоз узколистный	высота до 1,5 м	июнь	-		-	
12	Тополь	высота до 10м	-	-		13	
13	Береза	высота до 10м	-	-		16	

КР Архитектурно-планировочное решение сада в стиле "Новая волна"


Ведомость насаждений. План благоустройства


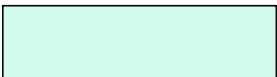




Лист

5

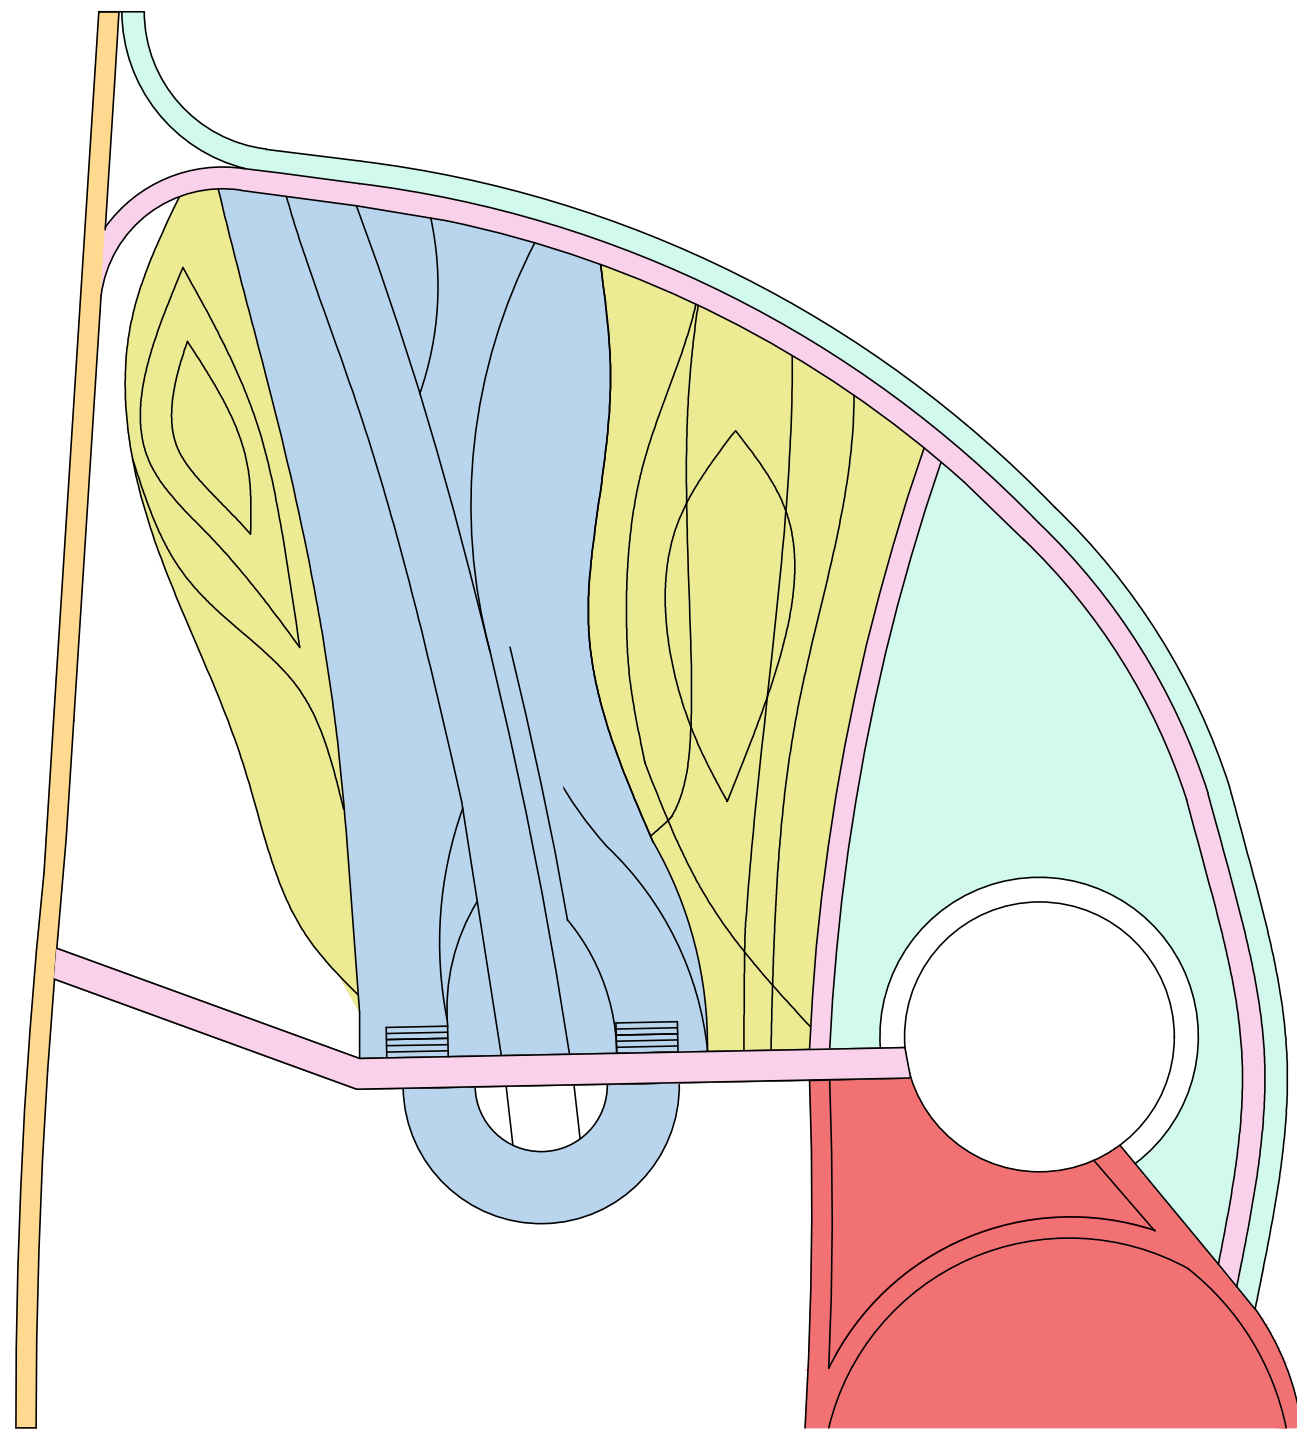
Листов

7



Экспликация		
№	Наименование	Усл. обоз.
1	Тихая зона	
2	Зона активного отдыха	
3	Входная зона	
4	Прогулочная	
5	Прямой транзит	
6	Зона декоративных насаждений	




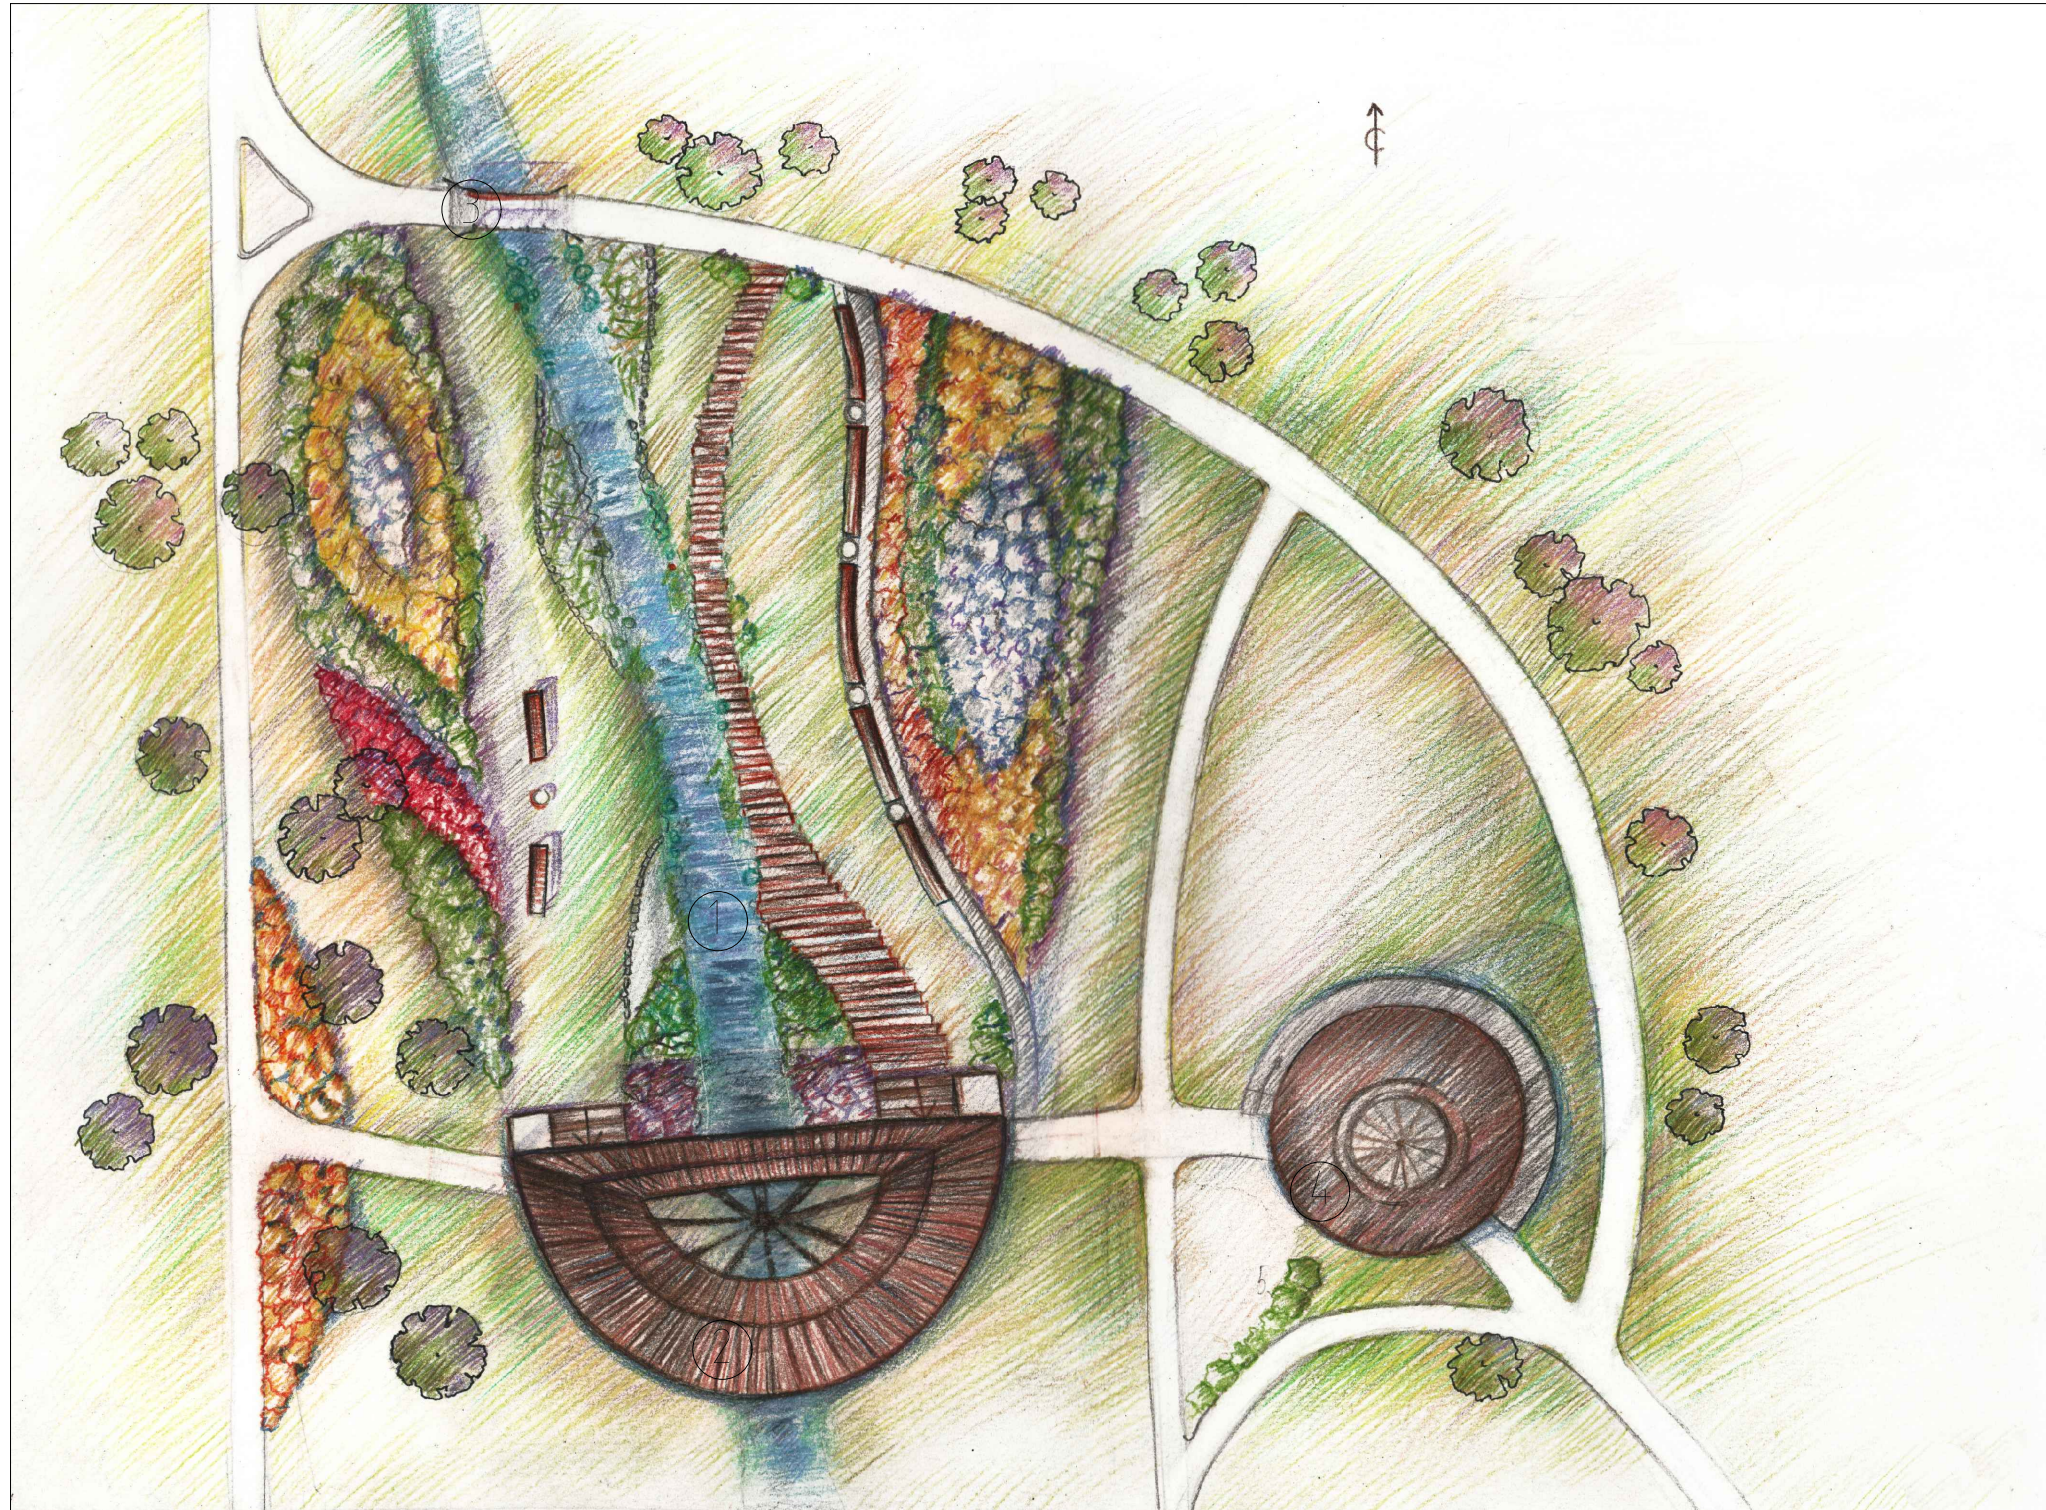





КР Архитектурно-планировочное решение сада в стиле "Новая волна"		
Зонирование территории	Лист	Листов
	4	7



Экспликация плана

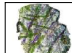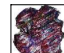1. Ручей Безымянный
2. Мост с навесом
3. Мост бетонный
4. Кафе

Условные обозначения

- |   |   |   |
|---|---|---|
|  - скамья         |  - Барбарис тунберга "Aurea" |  - Перистоцветник волосистый     |
|  - Душица гладкая |  - Барвинок малый            |  - Мискантус китайский "Kaskade" |
|  - Барбарис       |  - Луговик дернистый         |  - Тополь                        |

КР Архитектурно-планировочное решение сада в стиле "Новая волна"		
Графическая концепция композиционно-планировочного решения (клаузура)	Лист	Листов
	3	7



Кадр 1. Вид на ручей Безымянный с точки 2 этажа здания кафе



Кадр 3. Вид на Проспект Строителей с точки моста




Кадр 2. Вид на ручей Безымянный с точки моста с навесом




Кадр 4. Вид на Мечеть со стороны улицы Ульянова.

КР Архитектурно-планировочное решение сада в стиле "Новая волна"

	Лист	Листов
Геопластика территорий	7	7

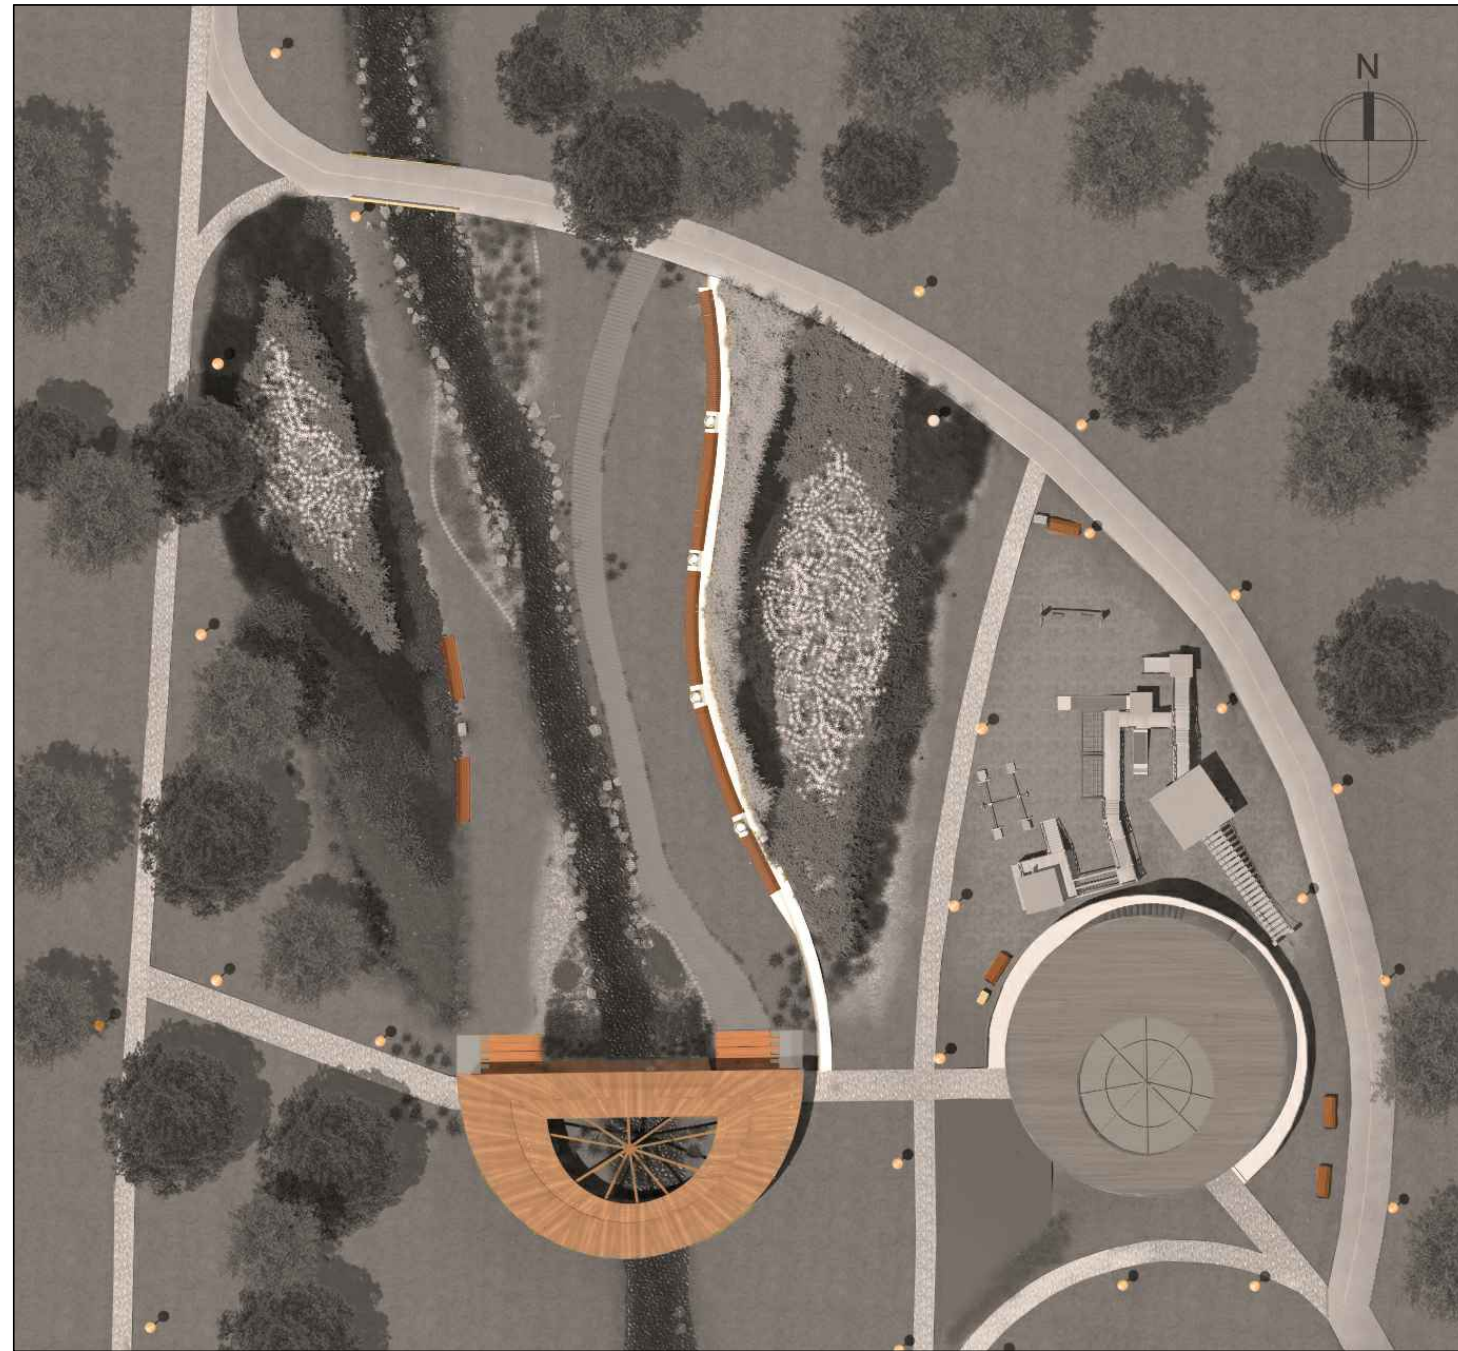

Разрез 1-1

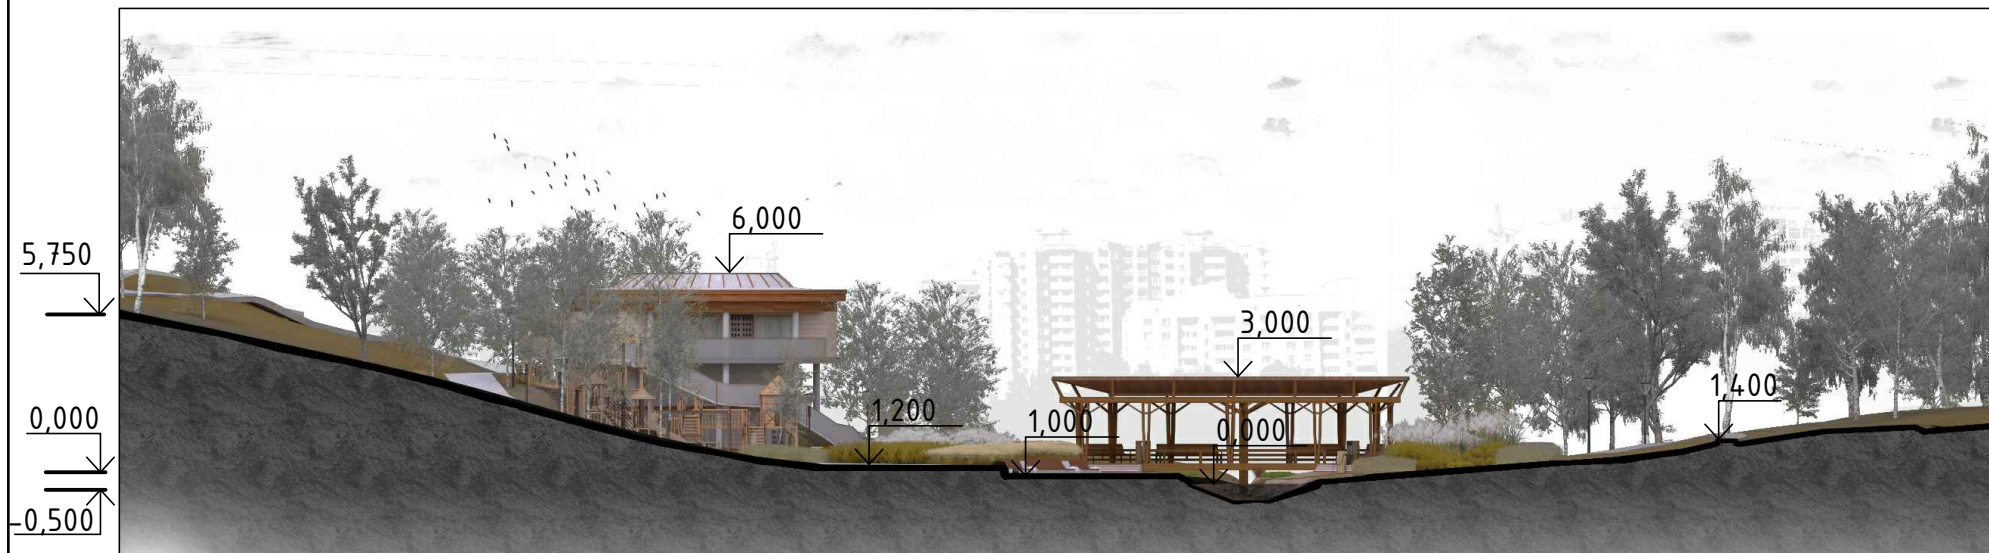

Экспликация особых ландшафтных объектов и освещения

№	Наименование	Кол-во	Усл. обоз.	Фото
1	Уличный фонарь	24	●	
2	Скамья	6	■	
3	Мост с навесом	1	-	
4	Мост бетон.	1	-	

1,900  
 КР Архитектурно-планировочное решение сада в стиле "Новая волна"

Особые ландшафтные объекты, освещение и геопластика	Лист	Листов
	6	7